

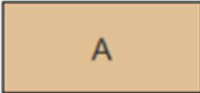


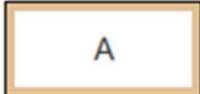


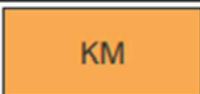


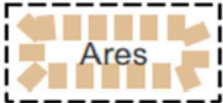



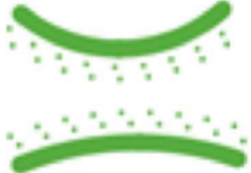




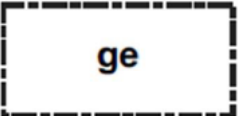
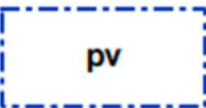

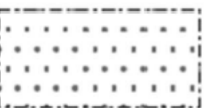





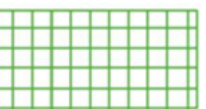
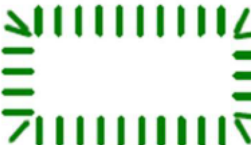


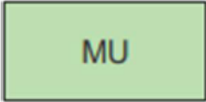Merkintä Kaavamaarayksen OTSIKKO		Kuvaustekniikka	Lisätieto	Koodin arvo	Koodin nimi	URI
A	ASUINALUE	Asuinalue	Olemassa oleva	asumisenAlue	Asumisen alue	http://uri.suomi.fi/codeli
A	UUSI ASUINALUE	UusiAsuinalue	Uusi	Uusi	Asumisen alue	http://uri.suomi.fi/codeli
Ares	ASUMISEN RESERVIALUE	Asumisen reservialue	Reservialue	asumisenAlue	Asumisen alue	http://uri.suomi.fi/codeli
C	KESKUSTATOIMINTOJEN ALUE	keskustatoimintojenAlue	Olemassa oleva	keskustatoimintojenAlue	Keskustatoimintojen alue	http://uri.suomi.fi/codeli
C	UUSI KESKUSTATOIMINTOJEN ALUE	UusiKeskustatoimintojenAlue	Uusi	keskustatoimintojenAlue	Keskustatoimintojen alue	http://uri.suomi.fi/codeli
EA	Uusi ampumarata-alue	UusiAmpumarataAlue	Uusi	ampumarataAlue	Ampumarata-alue	http://uri.suomi.fi/codeli
EH	HAUTAUSMAA-ALUE	hautausmaaAlue	Olemassa oleva	hautausmaa	Hautausmaa	http://uri.suomi.fi/codeli
EJ	JÄTTEENKÄSITTELYALUE	Jatteenkasittelyalue	Olemassa oleva	jatteenkasittelyalue	Jätteenkäsittelyalue	http://uri.suomi.fi/codeli
EJ-1sel	JÄTTEENKÄSITTELYALUE/SELVITYSALUE	UusiJatteenkasittelyAlue	Uusi	jatteenkasittelyalue	Jätteenkäsittelyalue	http://uri.suomi.fi/codeli
				selvitysalue	Selvitysalue	http://uri.suomi.fi/codeli
EJ-2	JÄTTEENKÄSITTELYALUE	Jatteenkasittelyalue	Olemassa oleva	jatteenkasittelyalue	Jätteenkäsittelyalue	http://uri.suomi.fi/codeli
EJ-2	UUSI JÄTTEENKÄSITTELYALUE	UusiJatteenkasittelyAlue	Uusi	jatteenkasittelyalue	Jätteenkäsittelyalue	http://uri.suomi.fi/codeli
EM	UUSI AJOHARJOITTELURATA-ALUE	uusiAjoharjoittelurataAlue	Uusi	moottoriurheilualue	Moottoriurheilualue	http://uri.suomi.fi/codeli
EO	MAA-AINESTENOTTOALUE	UusiMaaAinestenOttoalue	Uusi	maaAinestenOttoalue	Maa-ainesten ottoalue	http://uri.suomi.fi/codeli
EO/TP/EJ	UUSI MAA-AINESTENOTTOALUE / TYÖPAIKKA-ALUE / JÄTTEENKÄSITTELYALUE	uusiMaaAinestenottoTyopaikkaJatteenkasittelyalue	Uusi	maaAinestenVastaanottoTaiLajitysalue	Maa-ainesten vastaanotto- tai lajitysalue	http://uri.suomi.fi/codeli
				tyopaikkojenAlue	Työpaikkojen alue	http://uri.suomi.fi/codeli
EP	PUOLUSTUSVOIMIEN ALUE	PuolustusvoimienAlue	Olemassa oleva	puolustusvoimienAlue	Puolustusvoimien alue	http://uri.suomi.fi/codeli
EP	UUSI PUOLUSTUSVOIMIEN ALUE	uusiPuolustusvoimienAlue	Uusi	puolustusvoimienAlue	Puolustusvoimien alue	http://uri.suomi.fi/codeli
ET	YHDYSKUNTATEKNISEN HUOLLON ALUE	yhdyskuntateknisenHuollonAlue	Olemassa oleva	yhdyskuntateknisenHuollonAlue	Yhdyskuntateknisen huollon alue	http://uri.suomi.fi/codeli
EV	SUOJAVIHERALUE	Suojaviheralue	Olemassa oleva	suojaviheralue	Suojaviheralue	http://uri.suomi.fi/codeli
EV	UUSI SUOJAVIHERALUE	UusiSuojaviheralue	Uusi	suojaviheralue	Suojaviheralue	http://uri.suomi.fi/codeli
KM	KAUPALLISTEN PALVELUIDEN ALUE	KaupallistenPalveluidenAlue	Olemassa oleva	myymälärakennustenAlue	Myymäälärakennusten alue	http://uri.suomi.fi/codeli
KM-1	UUSI KAUPALLISTEN PALVELUIDEN ALUE	UusiKaupallistenPalveluidenAlue	Uusi	myymälärakennustenAlue	Myymäälärakennusten alue	http://uri.suomi.fi/codeli
KM-2	UUSI KAUPALLISTEN PALVELUIDEN ALUE	UusiKaupallistenPalveluidenAlue KM-2	Uusi	myymälärakennustenAlue	Myymäälärakennusten alue	http://uri.suomi.fi/codeli
				toimistorakennustenAlue	Toimistorakennusten alue	http://uri.suomi.fi/codeli
				teollisuusalue	Teollisuusalue	http://uri.suomi.fi/codeli
LR	RAUTATIELIIKENTEEN ALUE	RautatieLiikenteenAlue	Olemassa oleva	raideliikenteenAlue	Raideliikenteen alue	http://uri.suomi.fi/codeli
LTA	TAVARALIIKENTEEN TERMINAALI	TavaraLiikenneTerminaali	Olemassa oleva	tavaraliikenteenTerminaaliAlue	Tavaraliikenteen terminaali-alue	http://uri.suomi.fi/codeli
M	MAA – JA METSÄTALOUSVALTAINEN ALUE	Nykytilanne	Olemassa oleva	maaJaMetsatalousAlue	Maa- ja metsätalousalue	http://uri.suomi.fi/codeli
MU	MAA- JA METSÄTALOUSVALTAINEN ALUE JOLLA ON ERIT	MaaJaMetsatalousvaltainenAlueUlkoilunOhjaamistar	Olemassa oleva	maaJaMetsatalousAlueJollaErityistaUlkoilunOhjaamistarvetta	Maa- ja metsätalousalue, jolla erityistä ulkoilun ohjaamistarvetta	http://uri.suomi.fi/codeli
MUY	MAA- JA METSÄTALOUSVALTAINEN ALUE, JOLLA ON OHJ	MaaJaMetsatalousvaltainenAlueOhjaamistarveYmp	Olemassa oleva	maaJaMetsatalousAlueJollaErityisiaYmparistoarvoja	Maa- ja metsätalousalue, jolla erityisiä ympäristöarvoja	http://uri.suomi.fi/codeli
P	UUSI PALVELUJEN JA HALLINNON ALUE	UusiPalvelujenJaHallinnonAlue	Uusi	palvelujenAlue	Palvelujen alue	http://uri.suomi.fi/codeli
PY	JULKISTEN PALVELUJEN JA HALLINNON ALUE	JulkistenPalvelujenHallinnonAlue	Olemassa oleva	palvelujenAlue	Palvelujen alue	http://uri.suomi.fi/codeli
RA	LOMA-ASUNTOALUE	LomaAsuntoAlue	Olemassa oleva	vapaaAjanAsumisenAlue	Vapaa-ajan asumisen alue	http://uri.suomi.fi/codeli
RM	MATKAILUPALVELUIDEN ALUE	MatkailupalvelujenAlue	Olemassa oleva	matkailupalvelujenAlue	Matkailupalvelujen alue	http://uri.suomi.fi/codeli
SL	LUONNONSUOJELUALUE	LuonnonSuojaAlue	Olemassa oleva	luonnonsojelualue	Luonnonsojelualue	http://uri.suomi.fi/codeli
SL	UUSI LUONNONSUOJELUALUE	UusiLuonnonSuojaAlue	Uusi	luonnonsojelualue	Luonnonsojelualue	http://uri.suomi.fi/codeli
T	TEOLLISUUS- JA VARASTOALUE	TeollisuusVarastoAlue	Olemassa oleva	teollisuusalue	Teollisuusalue	http://uri.suomi.fi/codeli
				varastoalue	Varastoalue	http://uri.suomi.fi/codeli
T	UUSI TEOLLISUUS- JA VARASTOALUE	UusiTeollisuusVarastoAlue	Uusi	teollisuusalue	Teollisuusalue	http://uri.suomi.fi/codeli
				varastoalue	Varastoalue	http://uri.suomi.fi/codeli
T / C	TEOLLISUUS- JA VARASTOALUE / UUSI KESKUSTATOIMIN	Teollisuus- ja varastoalue/uusi keskustatoimalu	Uusi	teollisuusalue	Teollisuusalue	http://uri.suomi.fi/codeli
				varastoalue	Varastoalue	http://uri.suomi.fi/codeli
				keskustatoimintojenAlue	keskustatoimintojenalue	http://uri.suomi.fi/codeli
TP	TYÖPAIKKA-ALUE	TyopaikkaAlue	Olemassa oleva	tyopaikkojenAlue	Työpaikkojen alue	http://uri.suomi.fi/codeli
TP	UUSI TYÖPAIKKA-ALUE	UusiTyopaikkaAlue	Uusi	tyopaikkojenAlue	Työpaikkojen alue	http://uri.suomi.fi/codeli
TPlog	UUSI TYÖPAIKKA-ALUE	UusiTyopaikkaAlue	Uusi	tyopaikkojenAlue	Työpaikkojen alue	http://uri.suomi.fi/codeli
Tres	TEOLLISUUS- JA VARASTOALUEEN RESERVIALUE	TeollisuusJaVarastoalueenReservialue	Reservialue	teollisuusalue	Teollisuusalue	http://uri.suomi.fi/codeli
				varastoalue	Varastoalue	http://uri.suomi.fi/codeli
V	UUSI VIRKISTYSALUE	UusiVirkistysAlue	Uusi	virkistysalue	Virkistysalue	http://uri.suomi.fi/codeli
V	VIRKISTYSALUE	VirkistysAlue	Olemassa oleva	virkistysalue	Virkistysalue	http://uri.suomi.fi/codeli
VU	URHEILU- JA VIRKISTYSPALVELUIDEN ALUE	UrheiluVirkistysPalveluidenAlue	Olemassa oleva	urheiluJaVirkistyspalvelujenAlue	Urheilu- ja virkistyspalvelujen alue	http://uri.suomi.fi/codeli
VU	UUSI URHEILU- JA VIRKISTYSPALVELUIDEN ALUE	UusiUrheiluVirkistysPalveluAlue	Uusi	urheiluJaVirkistyspalvelujenAlue	Urheilu- ja virkistyspalvelujen alue	http://uri.suomi.fi/codeli
W	Vesialue	vesialue	Olemassa oleva	vesialue	Vesialue	http://uri.suomi.fi/codeli

KATJA & Riihimäki	Alkuperäinen Riihimäki kuvaustyyli	Kaavamääräyksen otsikko	Kaavamääräyslaji - koodin nimi	Kaavamääräyksen lisätiedon laji -koodin nimi
		ASUINALUE	Asumisen alue	Pääkäyttötarkoitus
		UUSI ASUINALUE	Asumisen alue	Pääkäyttötarkoitus; Uusi
		ASUMISEN RESERVIALUE	Asumisen alue 	Pääkäyttötarkoitus, Reservialue
		KESKUSTATOIMINTOJEN ALUE	Keskustatoimintojen alue	Pääkäyttötarkoitus
		UUSI KESKUSTATOIMINTOJEN ALUE	Keskustatoimintojen alue	Pääkäyttötarkoitus; Uusi
		TEOLLISUUS- JA VARASTOALUE / UUSI KESKUSTATOIMINTOJEN ALUE	Teollisuusalue Varastoalue Keskustatoimintojen alue	Pääkäyttötarkoitus; Pääkäyttötarkoitus; Pääkäyttötarkoitus; Uusi
		KAUPALLISTEN PALVELUIDEN ALUE	Vähittäiskaupan suuryksikkö	Pääkäyttötarkoitus
		UUSI KAUPALLISTEN PALVELUIDEN ALUE	Vähittäiskaupan suuryksikkö	Pääkäyttötarkoitus; Uusi
		UUSI KAUPALLISTEN PALVELUIDEN ALUE	Vähittäiskaupan suuryksikkö, Toimistorakennusten alue, Teollisuusalue, Varastoalue	Pääkäyttötarkoitus; Uusi

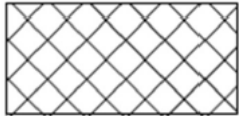		MAA- JA METSÄTALOUSVALTAINEN ALUE JOLLA ON ERITYISTÄ ULKOILUN OHJAAMISTARVETTA	Maa- ja metsätalousalue, jolla ulkoilun erityistä ohjaamistarvetta	Pääkäyttötarkoitus
		UUSI OHJEELLINEN, KATU / TIELINJAUS	Valtatie	Ohjeellinen sijainti
		VIHERYHTEYSTARVE	Viheryhteys 	Yhteystarve
		VALTAKUNNALLISESTI ARVOKAS KULTTUURIYMPÄRISTÖ	Merkittävä rakennettu kulttuuriympäristö	Osa-alue; Valtakunnallinen
		ARVOKAS GEOLOGINEN MUODOSTUMA	Arvokas geologinen muodostuma	Osa-alue
		TÄRKEÄ POHJAVESIALUE	Pohjavesialue	Osa-alue
		MERKITTÄVÄ TULVARISKIALUE 1/250a	Tulvariskialue	Osa-alue
		MUINAISMUISTOKOHDE	Muinaismuistoalue	Säilytettävä
		MOOTTORITIE	Moottori- tai moottoriliikennetie	Olemassa oleva tai koodia ei ole määritetty
		KEHITETTÄVÄ RETKEILYN JA ULKOILUN YDINALUE	Retkeily- ja ulkoilualue	Kehitettävä

		VANTAANJOEN VIRKISTYKSEN JA RETKEILYN ALUE	Retkeily- ja ulkoilualue, Vesialue	Kehitettävä
		VESISTÖUOMA	Vesialue	Säilytettävä
		LIITO-ORAVAN OHJEELLINEN YHTEYSTARVE	Viheryhteys	Yhteystarve
		OHJEELLINEN ULKOILUREITTI	Ulkoilu- tai virkistysreitti	Ohjeellinen sijainti
		PYÖRÄILYN SEUDULLINEN PÄÄREITTI	Pyöräilyalue	Olemassa oleva tai ei määritelty
		VOIMALINJA	Sähkölinja	Olemassa oleva tai ei määritelty

QGIS-näkymät

fid	Merkinta	Kaavamääräyksen otsikko	Kuvaustekniikka	Kaavamääräyslaji -koodin nimi	URI	Lisätiedon laji	pinta-ala_m2
186	862 T	UUSI TEOLLISUUS- JA VARASTOALUE	UusiTeollisuusVarastoAlue	Teollisuusalue Varastoalue	http://uri.suomi.fi/codelist/rytj/R...	Pääkäyttötarkoitus UUSI	99878,36046348233
187	953 T	UUSI TEOLLISUUS- JA VARASTOALUE	UusiTeollisuusVarastoAlue	Teollisuusalue Varastoalue	http://uri.suomi.fi/codelist/rytj/R...	Pääkäyttötarkoitus UUSI	55066,34388444573
188	655 T / C	TEOLLISUUS- JA VARASTOALUE / UUSI KESKUSTATOIMINTOJEN ALUE	Teollisuus- ja varastoalue/uusi keskustatoimialu	Teollisuusalue Varastoalue - Keskustatoimintojen alue	http://uri.suomi.fi/codelist/rytj/R...	Pääkäyttötarkoitus Uusi	340575,84002022294
189	634 T/res	TEOLLISUUS- JA VARASTOALUEEN RESERVIALUE	TeollisuusJaVarastoalueenReservialue	Teollisuusalue Varastoalue	http://uri.suomi.fi/codelist/rytj/R...	Pääkäyttötarkoitus Reservialue	736918,9321262802
190	5 TP	TYÖPAIKKA-ALUE	TyopaikkaAlue	Työpaikkojen alue	http://uri.suomi.fi/codelist/rytj/R...	Pääkäyttötarkoitus	113765,13504590628
191	60 TP	TYÖPAIKKA-ALUE	TyopaikkaAlue	Työpaikkojen alue	http://uri.suomi.fi/codelist/rytj/R...	Pääkäyttötarkoitus	22836,05575788021
192	149 TP	TYÖPAIKKA-ALUE	TyopaikkaAlue	Työpaikkojen alue	http://uri.suomi.fi/codelist/rytj/R...	Pääkäyttötarkoitus	96961,66580406859
193	664 TP	TYÖPAIKKA-ALUE	TyopaikkaAlue	Työpaikkojen alue	http://uri.suomi.fi/codelist/rytj/R...	Pääkäyttötarkoitus	96062,23431909084
194	666 TP	TYÖPAIKKA-ALUE	TyopaikkaAlue	Työpaikkojen alue	http://uri.suomi.fi/codelist/rytj/R...	Pääkäyttötarkoitus	215281,89065745746
195	727 TP	TYÖPAIKKA-ALUE	TyopaikkaAlue	Työpaikkojen alue	http://uri.suomi.fi/codelist/rytj/R...	Pääkäyttötarkoitus	173927,18335560322
196	728 TP	TYÖPAIKKA-ALUE	TyopaikkaAlue	Työpaikkojen alue	http://uri.suomi.fi/codelist/rytj/R...	Pääkäyttötarkoitus	204240,34978639416
197	748 TP	TYÖPAIKKA-ALUE	TyopaikkaAlue	Työpaikkojen alue	http://uri.suomi.fi/codelist/rytj/R...	Pääkäyttötarkoitus	114299,28162391689
198	749 TP	TYÖPAIKKA-ALUE	TyopaikkaAlue	Työpaikkojen alue	http://uri.suomi.fi/codelist/rytj/R...	Pääkäyttötarkoitus	55041,22657760931
199	754 TP	TYÖPAIKKA-ALUE	TyopaikkaAlue	Työpaikkojen alue	http://uri.suomi.fi/codelist/rytj/R...	Pääkäyttötarkoitus	47472,68667919189
200	872 TP	TYÖPAIKKA-ALUE	TyopaikkaAlue	Työpaikkojen alue	http://uri.suomi.fi/codelist/rytj/R...	Pääkäyttötarkoitus	122054,35747946319
201	878 TP	TYÖPAIKKA-ALUE	TyopaikkaAlue	Työpaikkojen alue	http://uri.suomi.fi/codelist/rytj/R...	Pääkäyttötarkoitus	18325,45394666869
202	983 TP	TYÖPAIKKA-ALUE	TyopaikkaAlue	Työpaikkojen alue	http://uri.suomi.fi/codelist/rytj/R...	Pääkäyttötarkoitus	657131,0703653647
203	3 TP	UUSI TYÖPAIKKA-ALUE	UusiTyopaikkaAlue	Työpaikkojen alue	http://uri.suomi.fi/codelist/rytj/R...	Pääkäyttötarkoitus UUSI	151690,6923373124
204	4 TP	UUSI TYÖPAIKKA-ALUE	UusiTyopaikkaAlue	Työpaikkojen alue	http://uri.suomi.fi/codelist/rytj/R...	Pääkäyttötarkoitus UUSI	51621,466337062535
205	106 TP	UUSI TYÖPAIKKA-ALUE	UusiTyopaikkaAlue	Työpaikkojen alue	http://uri.suomi.fi/codelist/rytj/R...	Pääkäyttötarkoitus UUSI	216793,0726745092
206	578 TP	UUSI TYÖPAIKKA-ALUE	UusiTyopaikkaAlue	Työpaikkojen alue	http://uri.suomi.fi/codelist/rytj/R...	Pääkäyttötarkoitus UUSI	297756,51576855953
207	636 TP	UUSI TYÖPAIKKA-ALUE	UusiTyopaikkaAlue	Työpaikkojen alue	http://uri.suomi.fi/codelist/rytj/R...	Pääkäyttötarkoitus UUSI	473976,9490001079



Informaatio

Lähde

Kuvaustekniikka

abc Nimiot

abc Maskit

3D-näkymä

Kaaviot

Tietokentät

Attribuuttilomake

Liitokset

Ulkoinen tieto

Toiminnot

Näyttö

Karttanäyttö

Temporaalinen

Muuttujat

Elevation

Metadata

Riippuvuudet

Selite

QGIS-palvelin

Digitointi

Luokiteltu

Arvo abc Kuvaustekniikka

Symboli

Liukuväri

Random colors


Symboli	Arvo	Selite
<input checked="" type="checkbox"/>	Asuinalue	ASUINALUE Alue on asemakaavoitettu asumista varten.
<input checked="" type="checkbox"/>	UusiAsuinalue	UUSI ASUINALUE Alue on tarkoitettu asemakaavoitettavaksi asumista varten.
<input checked="" type="checkbox"/>	Asumisen reservialue	ASUMISEN RESERVIALUE Alue varataan yleiskaavan tavoitevuoden 2050 loppupuolella toteutettavaksi asuinalueeksi. Alueen toteuttaminen edellyttää osayleiskaavan laatimista.
<input checked="" type="checkbox"/>	keskustatoimintojenAlue	KESKUSTATOIMINTOJEN ALUE Alue on tarkoitettu palveluja, hallintoa sekä keskustaan soveltuvia ympäristöhäiriöitä aiheuttamattomia työpaikkatoimintoja varten.
<input checked="" type="checkbox"/>	UusiKeskustatoimintojenAlue	UUSI KESKUSTATOIMINTOJEN ALUE Alue on tarkoitettu asemakaavoitettavaksi palveluja, hallintoa sekä keskustaan soveltuvia ympäristöhäiriöitä aiheuttamattomia työpaikkatoimintoja varten.
<input checked="" type="checkbox"/>	Teollisuus- ja varastoalue/uusi keskustatoimintalue	TEOLLISUUS- JA VARASTOALUE / UUSI KESKUSTATOIMINTOJEN ALUE Alue on asemakaavoitettu teollisuus- ja varastotoimintoja varten. T/C-merkinnällä osoitetaan mahdollinen muutos keskustatoimintojen alueeksi, mikäli se on tarkoitettu teollisuutta varten.
<input checked="" type="checkbox"/>	KaupallistenPalveluidenAlue	KAUPALLISTEN PALVELUIDEN ALUE Alue on asemakaavoitettu. Alueelle saa sijoittaa vähittäiskaupan suuryksikön.
<input checked="" type="checkbox"/>	UusiKaupallistenPalveluidenAlue	UUSI KAUPALLISTEN PALVELUIDEN ALUE Alue on tarkoitettu asemakaavoitettavaksi. Alue varataan kaupallisia palveluja varten. Alueelle saa sijoittaa paljon tilaa vaativan vähittäiskaupan suuryksikön.
<input checked="" type="checkbox"/>	UusiKaupallistenPalveluidenAlue KM-2	UUSI KAUPALLISTEN PALVELUIDEN ALUE Alue on tarkoitettu asemakaavoitettavaksi. Alueelle saa sijoittaa paljon tilaa vaativan vähittäiskaupan suuryksikön mutta ei päivittäistavakauppaa.
<input checked="" type="checkbox"/>	UusiPalvelujenJaHallinnonAlue	UUSI PALVELUJEN JA HALLINNON ALUE Alueelle ei saa sijoittaa vähittäiskaupan suuryksikköä.
<input checked="" type="checkbox"/>	JulkistenPalvelujenHallinnonAlue	JULKISTEN PALVELUJEN JA HALLINNON ALUE Alue on asemakaavoitettu.
<input checked="" type="checkbox"/>	TyopaikkaAlue	TYÖPAIKKA-ALUE Alue on asemakaavoitettu. Alue on tarkoitettu toimistoja, palveluja ja ympäristöhäiriöitä aiheuttamatonta teollisuutta sekä varastointia varten.
<input checked="" type="checkbox"/>	UusiTyopaikkaAlue	UUSI TYÖPAIKKA-ALUE Alue on tarkoitettu asemakaavoitettavaksi. Alue varataan toimistoja, palveluja ja ympäristöhäiriöitä aiheuttamatonta teollisuutta sekä varastointia varten.
<input checked="" type="checkbox"/>	TPlog	UUSI TYÖPAIKKA-ALUE Alue on tarkoitettu asemakaavoitettavaksi. Alue varataan raideliikenteeseen tukeutuvia logistiikka- ja terminaalitoimintoja varten.
<input checked="" type="checkbox"/>	TeollisuusJaVarastoalueenReservialue	TEOLLISUUS- JA VARASTOALUEEN RESERVIALUE Alue on tarkoitettu teollisuutta ja varastointia varten. Alueella sallitaan uusiutuvan hiilineutraalin energian tuotanto. Alueelle saa sijoittaa pääkäyttötarkoitukseen liittyviä toimisto- ja myymälätiloja. Alueen toteuttamisen edellytys on, että alueelle on järjestetty toimintatila.
<input checked="" type="checkbox"/>	TeollisuusVarastoAlue	TEOLLISUUS- JA VARASTOALUE Alue on asemakaavoitettu. Alue on tarkoitettu teollisuutta ja varastointia varten. Alueelle saa sijoittaa pääkäyttötarkoitukseen liittyviä toimisto- ja varastointitiloja.
<input checked="" type="checkbox"/>	UusiTeollisuusVarastoAlue	UUSI TEOLLISUUS- JA VARASTOALUE Alue on tarkoitettu asemakaavoitettavaksi. Alue varataan teollisuutta ja varastointia varten. Alueelle saa sijoittaa pääkäyttötarkoitukseen liittyviä toimintatiloja.
<input checked="" type="checkbox"/>	VirkistysAlue	VIRKISTYSALUE Alue on asemakaavoitettu. Alue on osa viherrakenteen perusrunkoa. Se on tarkoitettu ulkoilu ja virkistyskäyttöön. Alueelle voidaan yksityiskohtaisesti suunnitella virkistyskäyttöä varten tarkoitettuja tiloja.

Luokittelu



Poista kaikki

Lisäasetukset

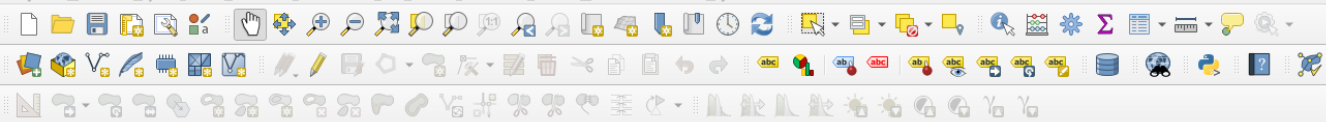


Selain

Suosikit
 Spatiaaliset kirjanmerkit
 Projektikansio
 Koti
 C:\ (Windows)
 D:\ (DATA)
 M:\ (pd-ryhma)
 U:\ (pd-kkgisuser)
 V:\ (pd-kkgisuser1 (Mountpoint-> W:))
 W:\ (pd-kkgisuser1 (Mountpoint-> W:))
 GeoPackage
 Spatialite
 PostgreSQL
 SAP HANA
 MS SQL Server
 Oracle

Tasot

alueet27112023KATJA
 ASUINALUE
 Alue on asemakaavoitettu asumista varten.
 UUSI ASUINALUE
 Alue on tarkoitettu asemakaavoitettavaksi asumista varten.
 ASUMISEN RESERVIALUE
 Alue varataan yleiskaavan tavoitevuoden 2050 loppupuolella toteutettavaksi asuinalueeksi. Alueen toteuttam...
 Keskustatoimintojen Alue
 Alue on asemakaavoitettu. Alue on tarkoitettu palveluja, hallintoa sekä keskustaan soveltuvia ympäristöhäiriöitä...
 Uusi Keskustatoimintojen Alue
 Alue on tarkoitettu asemakaavoitettavaksi palveluja, hallintoa sekä keskustaan soveltuvia ympäristöhäiriöitä...
 Teollisuus- ja varastoalue / Uusi Keskustatoimintojen Alue
 Alue on asemakaavoitettu teollisuus- ja varastotoimintoja varten. T/C-merkinnällä osoitetaan mahdollinen...
 Kaupallisten palveluiden Alue
 Alue on asemakaavoitettu. Alueelle saa sijoittaa vähittäiskaupan suuryksikön.
 Uusi Kaupallisten palveluiden Alue
 Alue on tarkoitettu asemakaavoitettavaksi. Alue varataan kaupallisia palveluja varten. Alueelle saa sijoittaa p...
 Uusi Kaupallisten palveluiden Alue
 Alue on tarkoitettu asemakaavoitettavaksi. Alueelle saa sijoittaa paljon tilaa vaativan vähittäiskaupan suuryksikön...
 Uusi Palvelujen ja hallinnon Alue
 Alueelle ei saa sijoittaa vähittäiskaupan suuryksikköä.
 Julkisten palvelujen ja hallinnon Alue
 Alue on asemakaavoitettu.
 Työpaikka-alue
 Alue on tarkoitettu toimistoja, palveluja ja ympäristöhäiriöitä aiheuttamattomaksi...
 Uusi Työpaikka-alue
 Alue on tarkoitettu asemakaavoitettavaksi. Alue varataan toimistoja, palveluja ja ympäristöhäiriöitä aiheuttamattomaksi...
 Uusi Työpaikka-alue
 Alue on tarkoitettu asemakaavoitettavaksi. Alue varataan raideliikenteeseen tukeutuvia logistiikka- ja termin...
 Teollisuus- ja varastoalueen reservialue

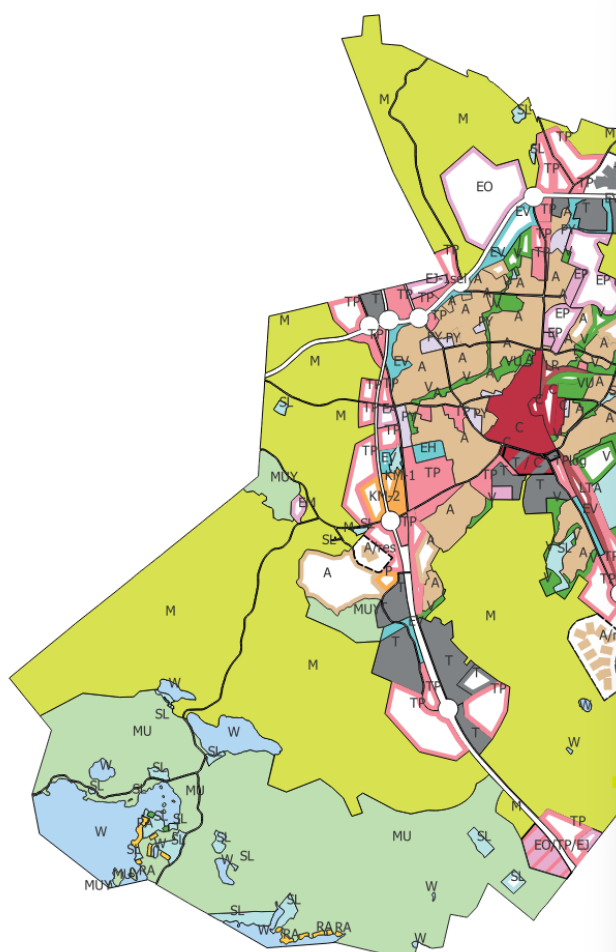

Tason ominaisuudet — alueet27112023KATJA — Kuvaustekniikka

Luokiteltu

Arvo: abc Kuvaustekniikka

Symboli: [Green Box]


Liukuväri: [Green Gradient]

Arvo	Selite
Asuinalue	ASUINALUE Alue on asemakaavoitettu asumista varten.
UusiAsuinalue	UUSI ASUINALUE Alue on tarkoitettu asemakaavoitettavaksi asumista varten.
Asumisen reservialue	ASUMISEN RESERVIALUE Alue varataan yleiskaavan tavoitevuoden 2050 loppupuolella toteutettavaksi asuinalueeksi. Alueen toteuttam...
keskustatoimintojenAlue	KESKUSTATOIMINTOJEN ALUE Alue on asemakaavoitettu. Alue on tarkoitettu palveluja, hallintoa sekä keskustaan soveltuvia ympäristöhäiriöitä...
UusiKeskustatoimintojenAlue	UUSI KESKUSTATOIMINTOJEN ALUE Alue on tarkoitettu asemakaavoitettavaksi palveluja, hallintoa sekä keskustaan soveltuvia ympäristöhäiriöitä...
Teollisuus- ja varastoalue/uusi keskustatoimialue	TEOLLISUUS- JA VARASTOALUE / UUSI KESKUSTATOIMINTOJEN ALUE Alue on asemakaavoitettu teollisuus- ja varastotoimintoja varten. T/C-merkinnällä osoitetaan mahdollinen...
KaupallistenPalveluidenAlue	KAUPALLISTEN PALVELUIDEN ALUE Alue on asemakaavoitettu. Alueelle saa sijoittaa vähittäiskaupan suuryksikön.
UusiKaupallistenPalveluidenAlue	UUSI KAUPALLISTEN PALVELUIDEN ALUE Alue on tarkoitettu asemakaavoitettavaksi. Alue varataan kaupallisia palveluja varten. Alueelle saa sijoittaa p...
UusiKaupallistenPalveluidenAlue KM-2	UUSI KAUPALLISTEN PALVELUIDEN ALUE Alue on tarkoitettu asemakaavoitettavaksi. Alueelle saa sijoittaa paljon tilaa vaativan vähittäiskaupan suuryksikön... UUSI PALVELUJEN JA HALLINNON ALUE Alueelle ei saa sijoittaa vähittäiskaupan suuryksikköä.
UusiPalvelujenJaHallinnonAlue	UUSI PALVELUJEN JA HALLINNON ALUE Alueelle ei saa sijoittaa vähittäiskaupan suuryksikköä.
JulkistenPalvelujenHallinnonAlue	JULKISTEN PALVELUJEN JA HALLINNON ALUE Alue on asemakaavoitettu.
TyopaikkaAlue	TYÖPAIKKA-ALUE Alue on asemakaavoitettu. Alue on tarkoitettu toimistoja, palveluja ja ympäristöhäiriöitä aiheuttamattomaksi...
UusiTyopaikkaAlue	UUSI TYÖPAIKKA-ALUE Alue on tarkoitettu asemakaavoitettavaksi. Alue varataan toimistoja, palveluja ja ympäristöhäiriöitä aiheuttamattomaksi...
TPlog	UUSI TYÖPAIKKA-ALUE Alue on tarkoitettu asemakaavoitettavaksi. Alue varataan raideliikenteeseen tukeutuvia logistiikka- ja termin...
TeollisuusJaVarastoalueenReservialue	TEOLLISUUS- JA VARASTOALUEEN RESERVIALUE Alue on tarkoitettu teollisuutta ja varastointia varten. Alueelle sallitaan uusiutuvan hiilineutraalin energian tuotantoa... Alueelle saa sijoittaa pääkäyttötarkoitukseen liittyviä toimisto- ja myymälätiloja. Alueen toteuttam...
TeollisuusVarastoAlue	TEOLLISUUS- JA VARASTOALUE Alue on asemakaavoitettu. Alue on tarkoitettu teollisuutta ja varastointia varten. Alueelle saa sijoittaa p...
UusiTeollisuusVarastoAlue	UUSI TEOLLISUUS- JA VARASTOALUE Alue on tarkoitettu asemakaavoitettavaksi. Alue varataan teollisuutta ja varastointia varten. Alueelle saa sijoittaa p...
VirkistysAlue	VIKISTYSALUE Alue on asemakaavoitettu. Alue on osa viherrakenteen perusrunkoa. Se on tarkoitettu ulkoilu ja virkistystarkoituksiin...

Luokittele
 Poista kaikki

Tason piirto

Tyyli: [Dropdown]

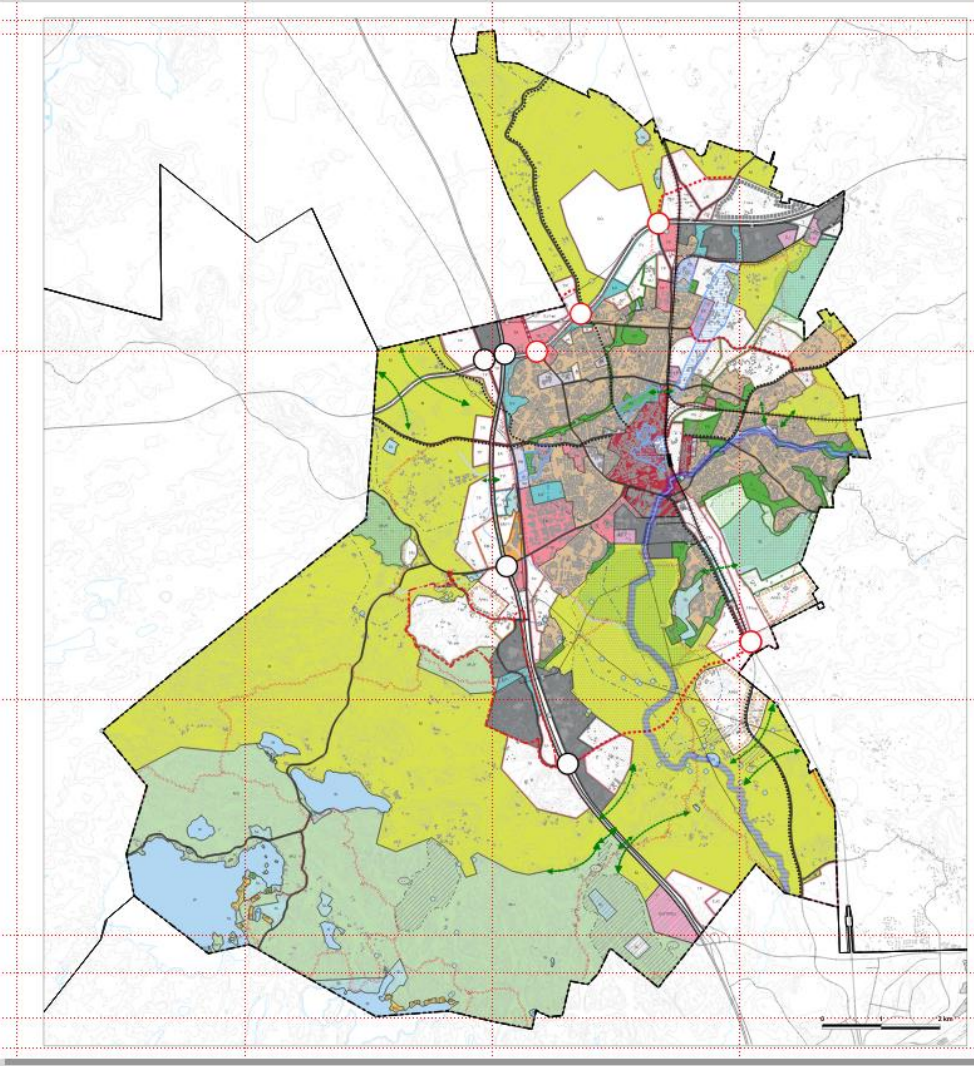

RIIHIMÄEN YLEISKAAVA 2050

Yleiskaavasuunnitelma ja -selitys

Yleiskaavan tarkoitus on määrittää maankäytön ja rakentamisen suuntaviivat ja ohjeistaa niiden toteuttamista. Yleiskaavan tarkoitus on myös ohjata maankäytön ja rakentamisen toteuttamista ja ohjata maankäytön ja rakentamisen toteuttamista.

Yleiskaavan tarkoitus on myös ohjata maankäytön ja rakentamisen toteuttamista ja ohjata maankäytön ja rakentamisen toteuttamista.

Yleiskaavan tarkoitus on myös ohjata maankäytön ja rakentamisen toteuttamista ja ohjata maankäytön ja rakentamisen toteuttamista.

Yleiskaavan tarkoitus on myös ohjata maankäytön ja rakentamisen toteuttamista ja ohjata maankäytön ja rakentamisen toteuttamista.

1	YLEISKAAVA-ALUE	Yleiskaavan alue, joka on määritelty yleiskaavassa.
2	YLEISKAAVA-ALUE	Yleiskaavan alue, joka on määritelty yleiskaavassa.
Elementit Kumoa historia

- Elementit
- Elementti
 - <Polyline>
 - <Polyline>
 - Anu Ylitalo yleiskaava-ar...
 - <Rectangle>
 - EJ-2
 - EJ-2
 - EJ-1 sel
 - Pohjakartta: Maastotietok...
 - Kuuleminen:
 - Niina Matkala kaavoituspä...
 - Jouni Eho kaupunginjohtaj...
 - <Legend>
 - RIIHIMÄEN KAUPUNKI
 - Päätöksentek: Kaupungin...
 - <Legend>
 - <Legend>
 - 18.12.2023 1:20 000
 - YLEISKAAVA 2050
 - TP log
 - <Rectangle>

Tai... Elementin ominaisuus... Ohjai... At...

Elementin ominaisuudet

Selite

Tärkeimmät ominaisuudet

Otsikko

Kartta

Wrap text on

Arrangement

Resize to fit contents

Selitteen merkinnät


Päivitä automaattisesti

alueet_11112023

- ASUINALUE
Alue on asemakaavoitettu asumista varten.
- UUSI ASUINALUE
Alue on tarkoitettu asemakaavoitettavaksi ASUMISEN RESERVAALUE
- ASUMISEN RESERVAALUE
Alue varataan yleiskaavan tavoitevuoden 2050 toteutettavaksi asuinalueeksi. Alueen toteutettavaksi osayleiskaavan laatimista tai sellaista asemakaavoitusta on tarkoitettu yleiskaavatuotteen...

Väritestit


Riihimäen yleiskaava luonnos Katja-asetuksen esitustavoilla

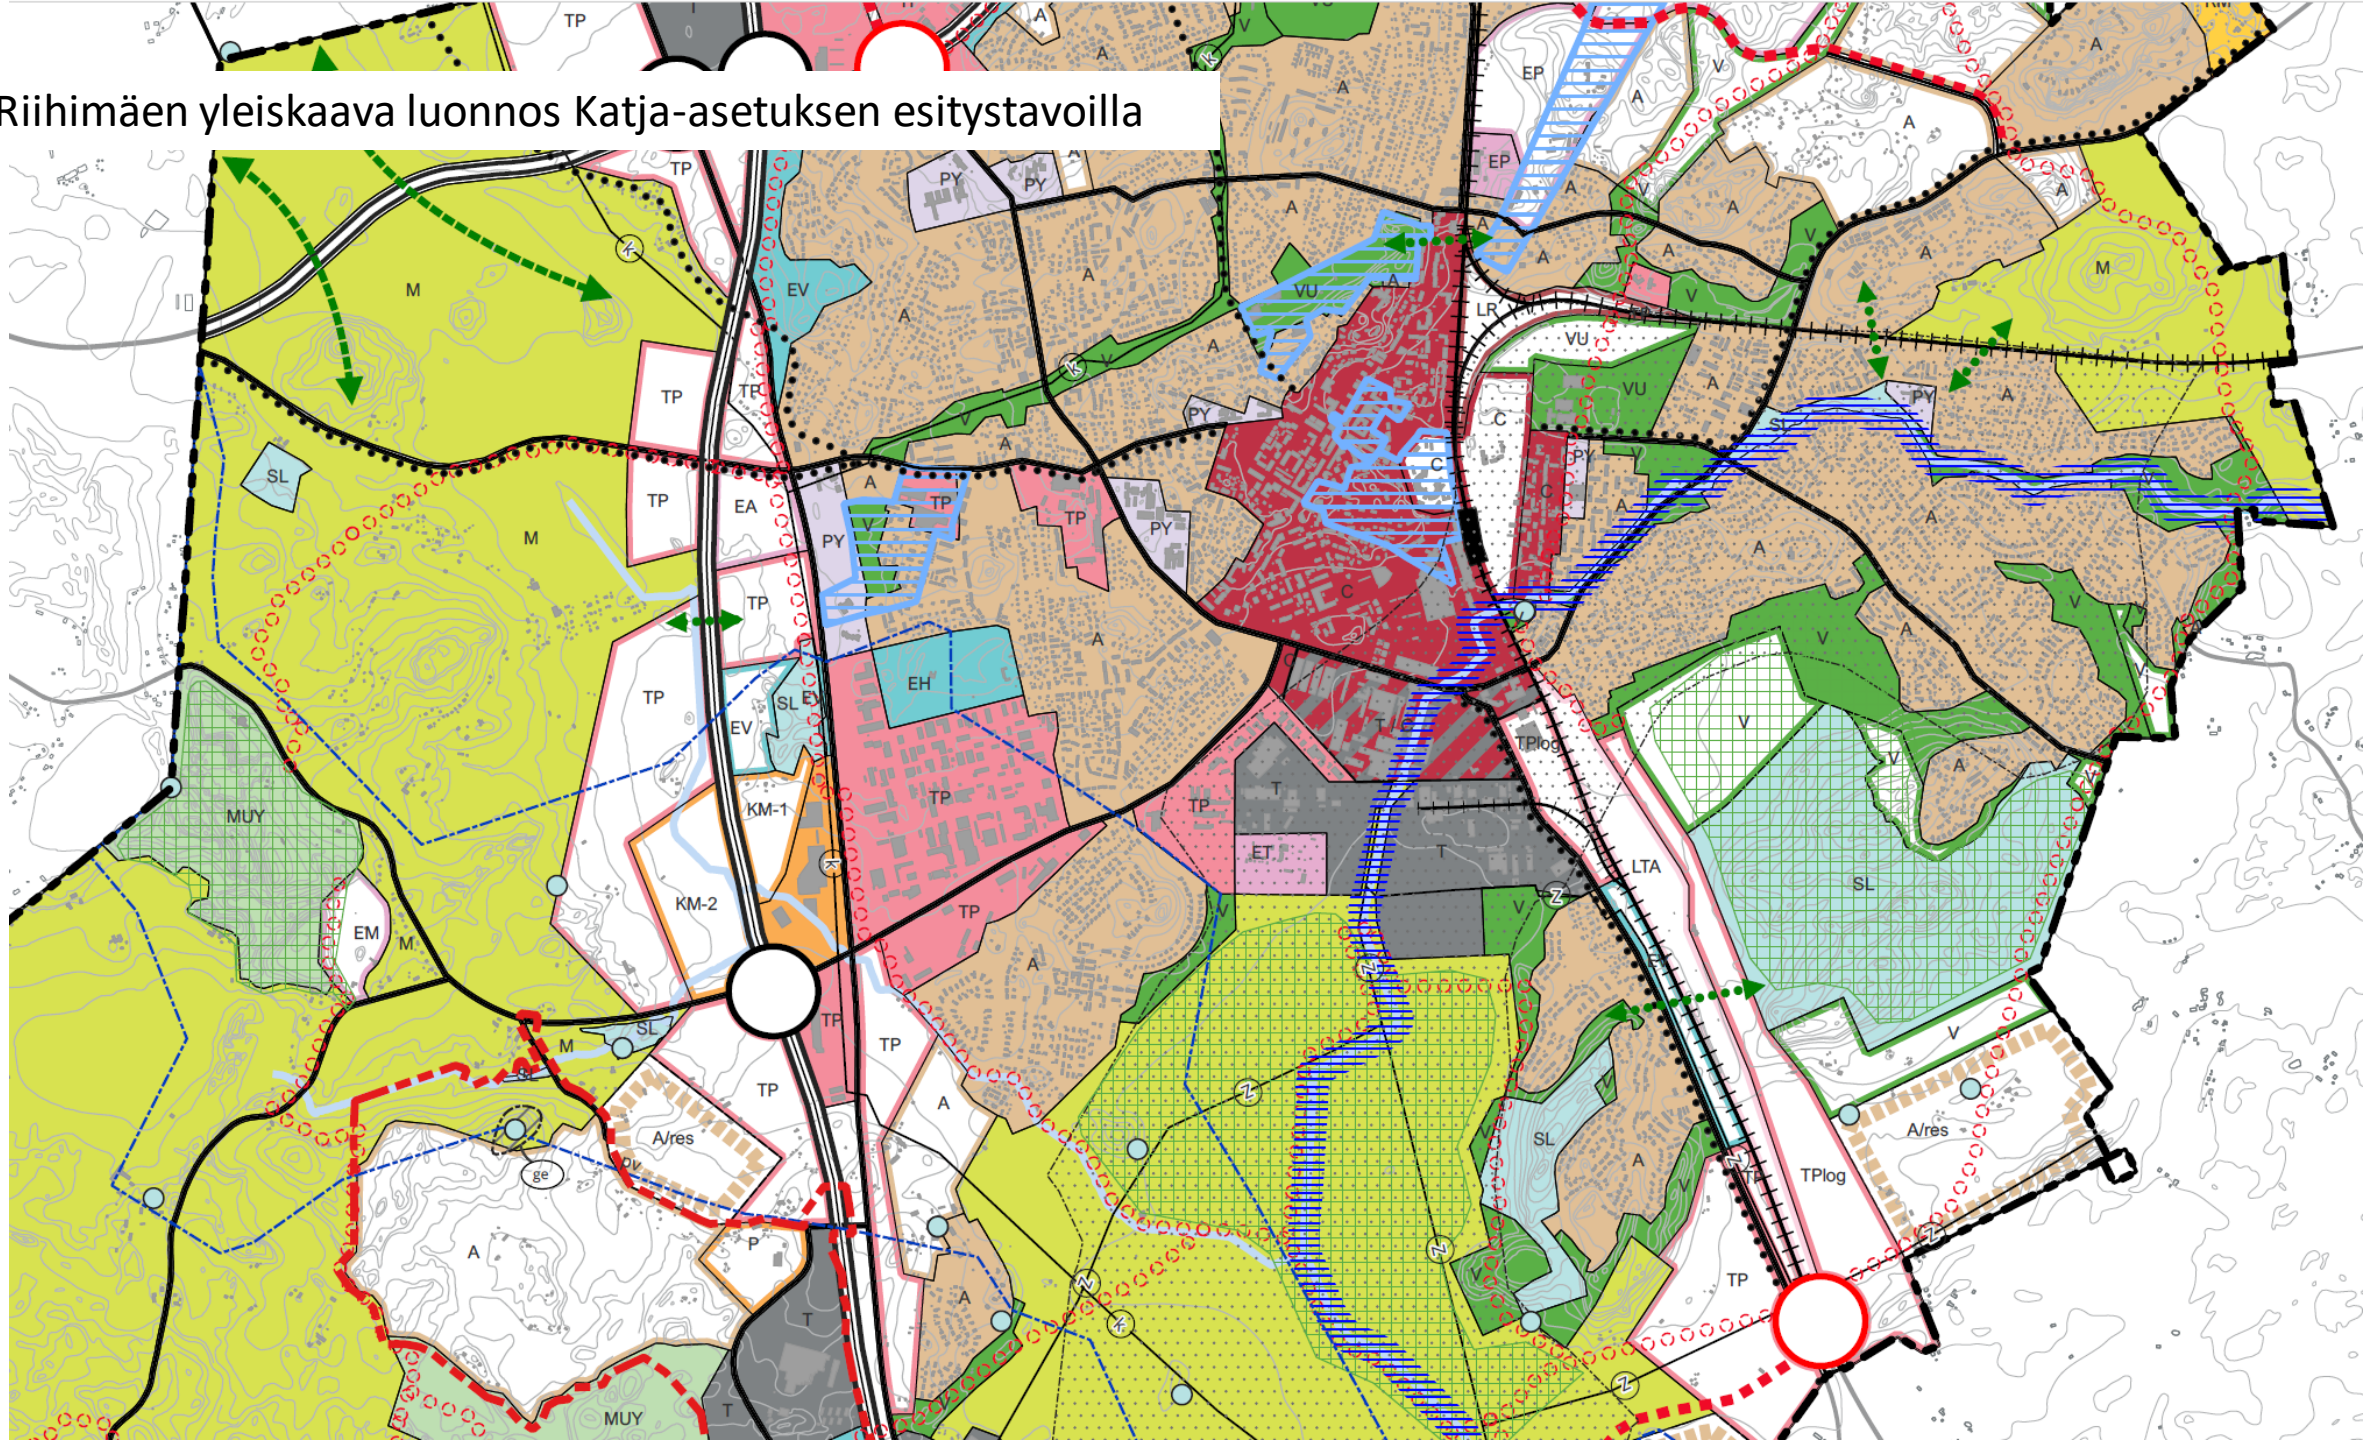


Riihimäen yleiskaava luonnos Katja-asetuksen esitystavoilla MV



Simuloi vihersokeutta

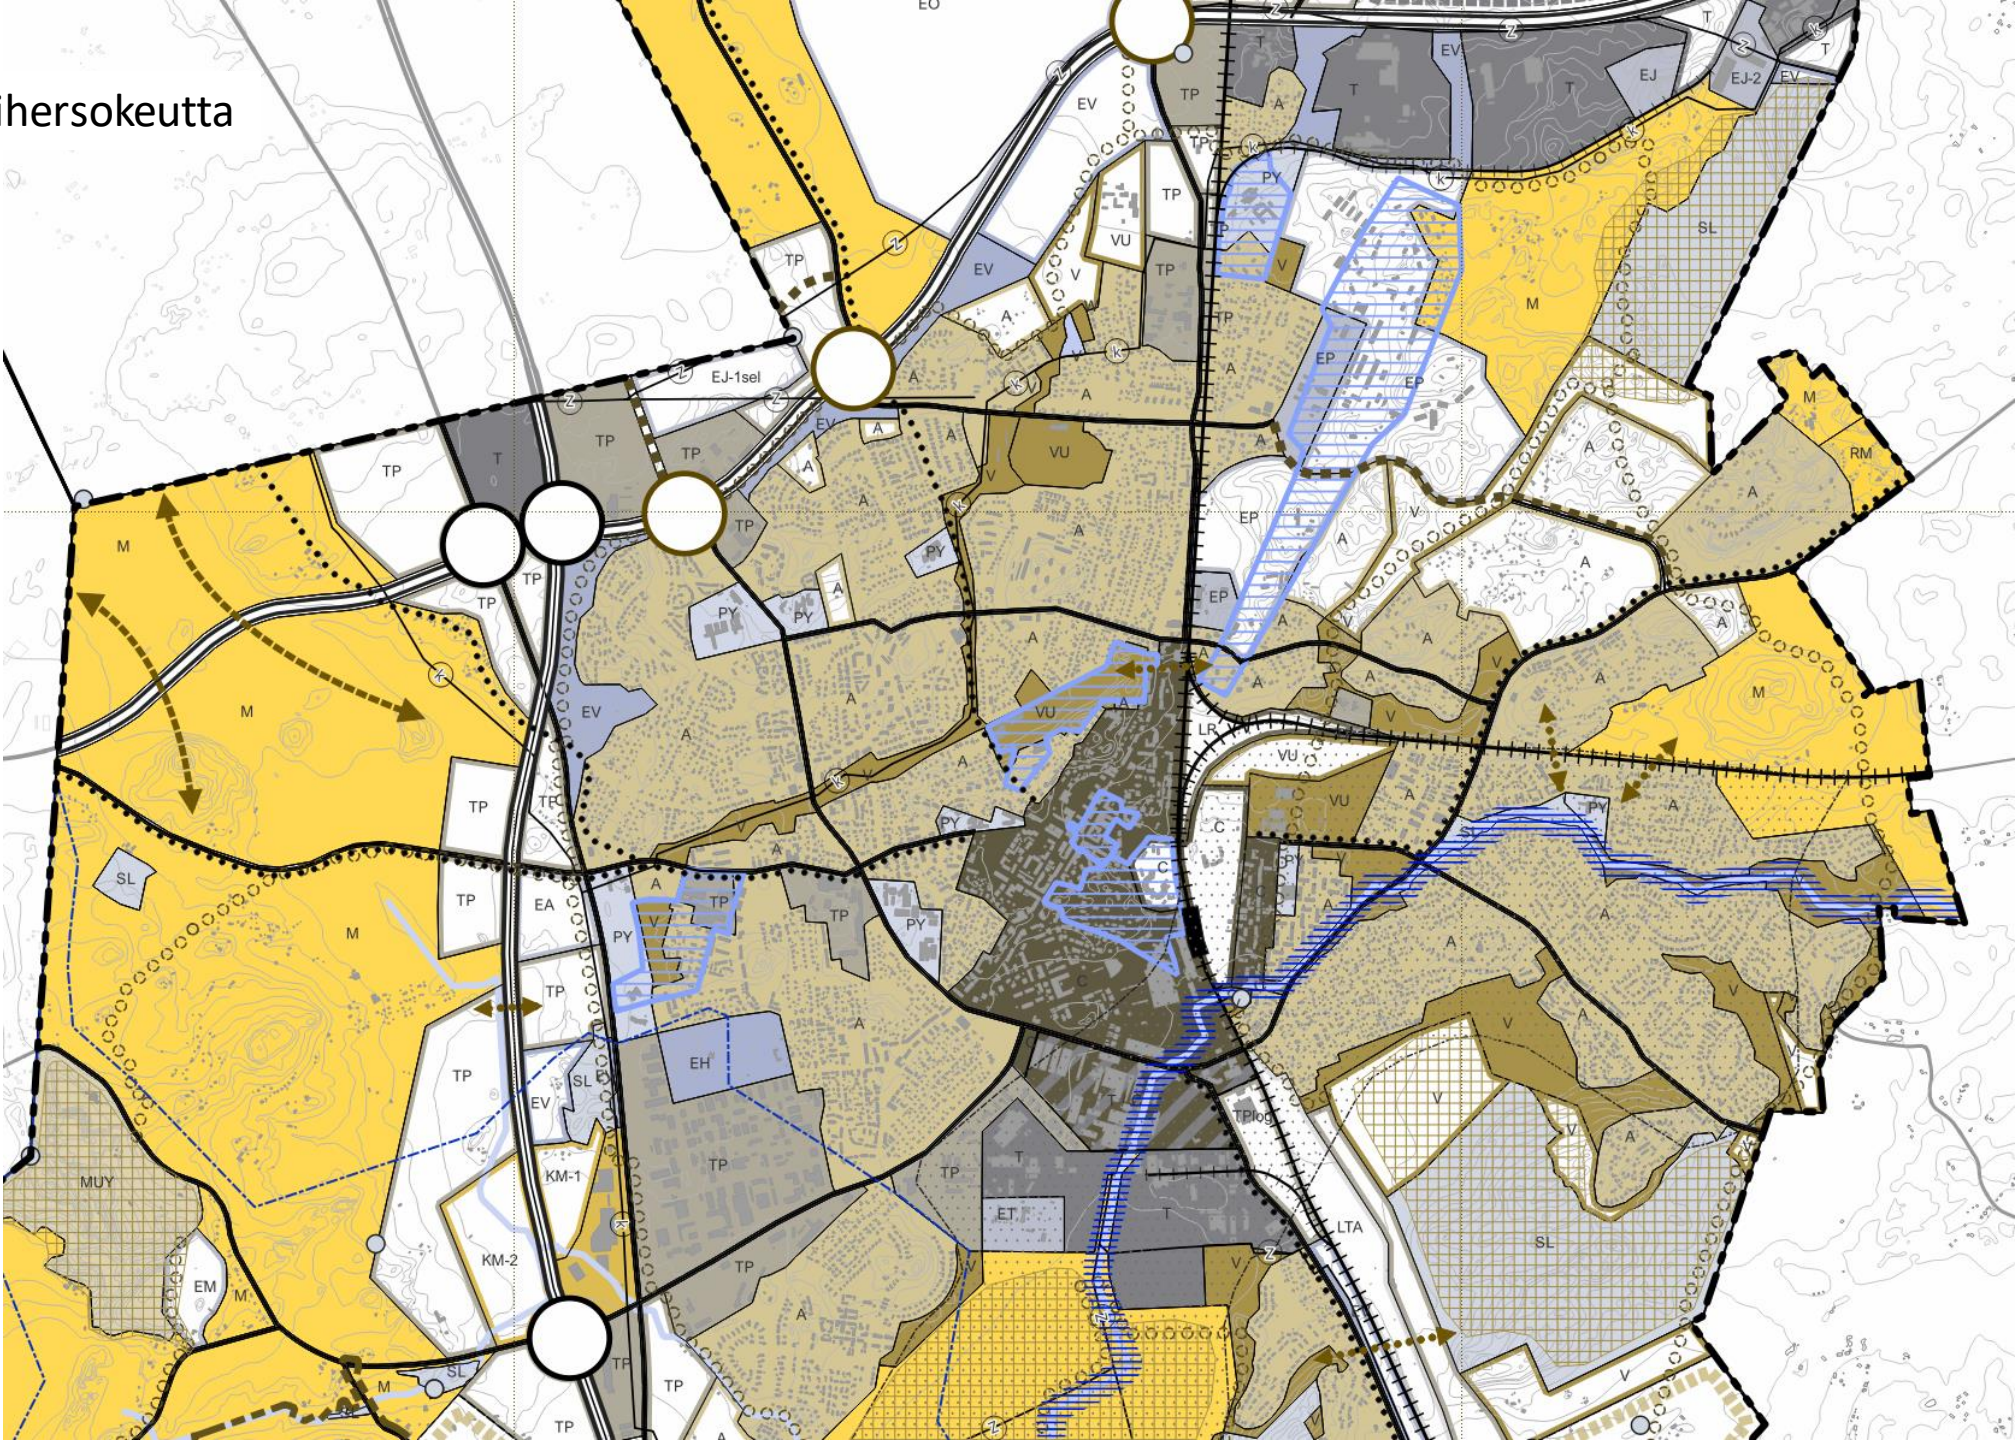

Simuloi punasokeutta

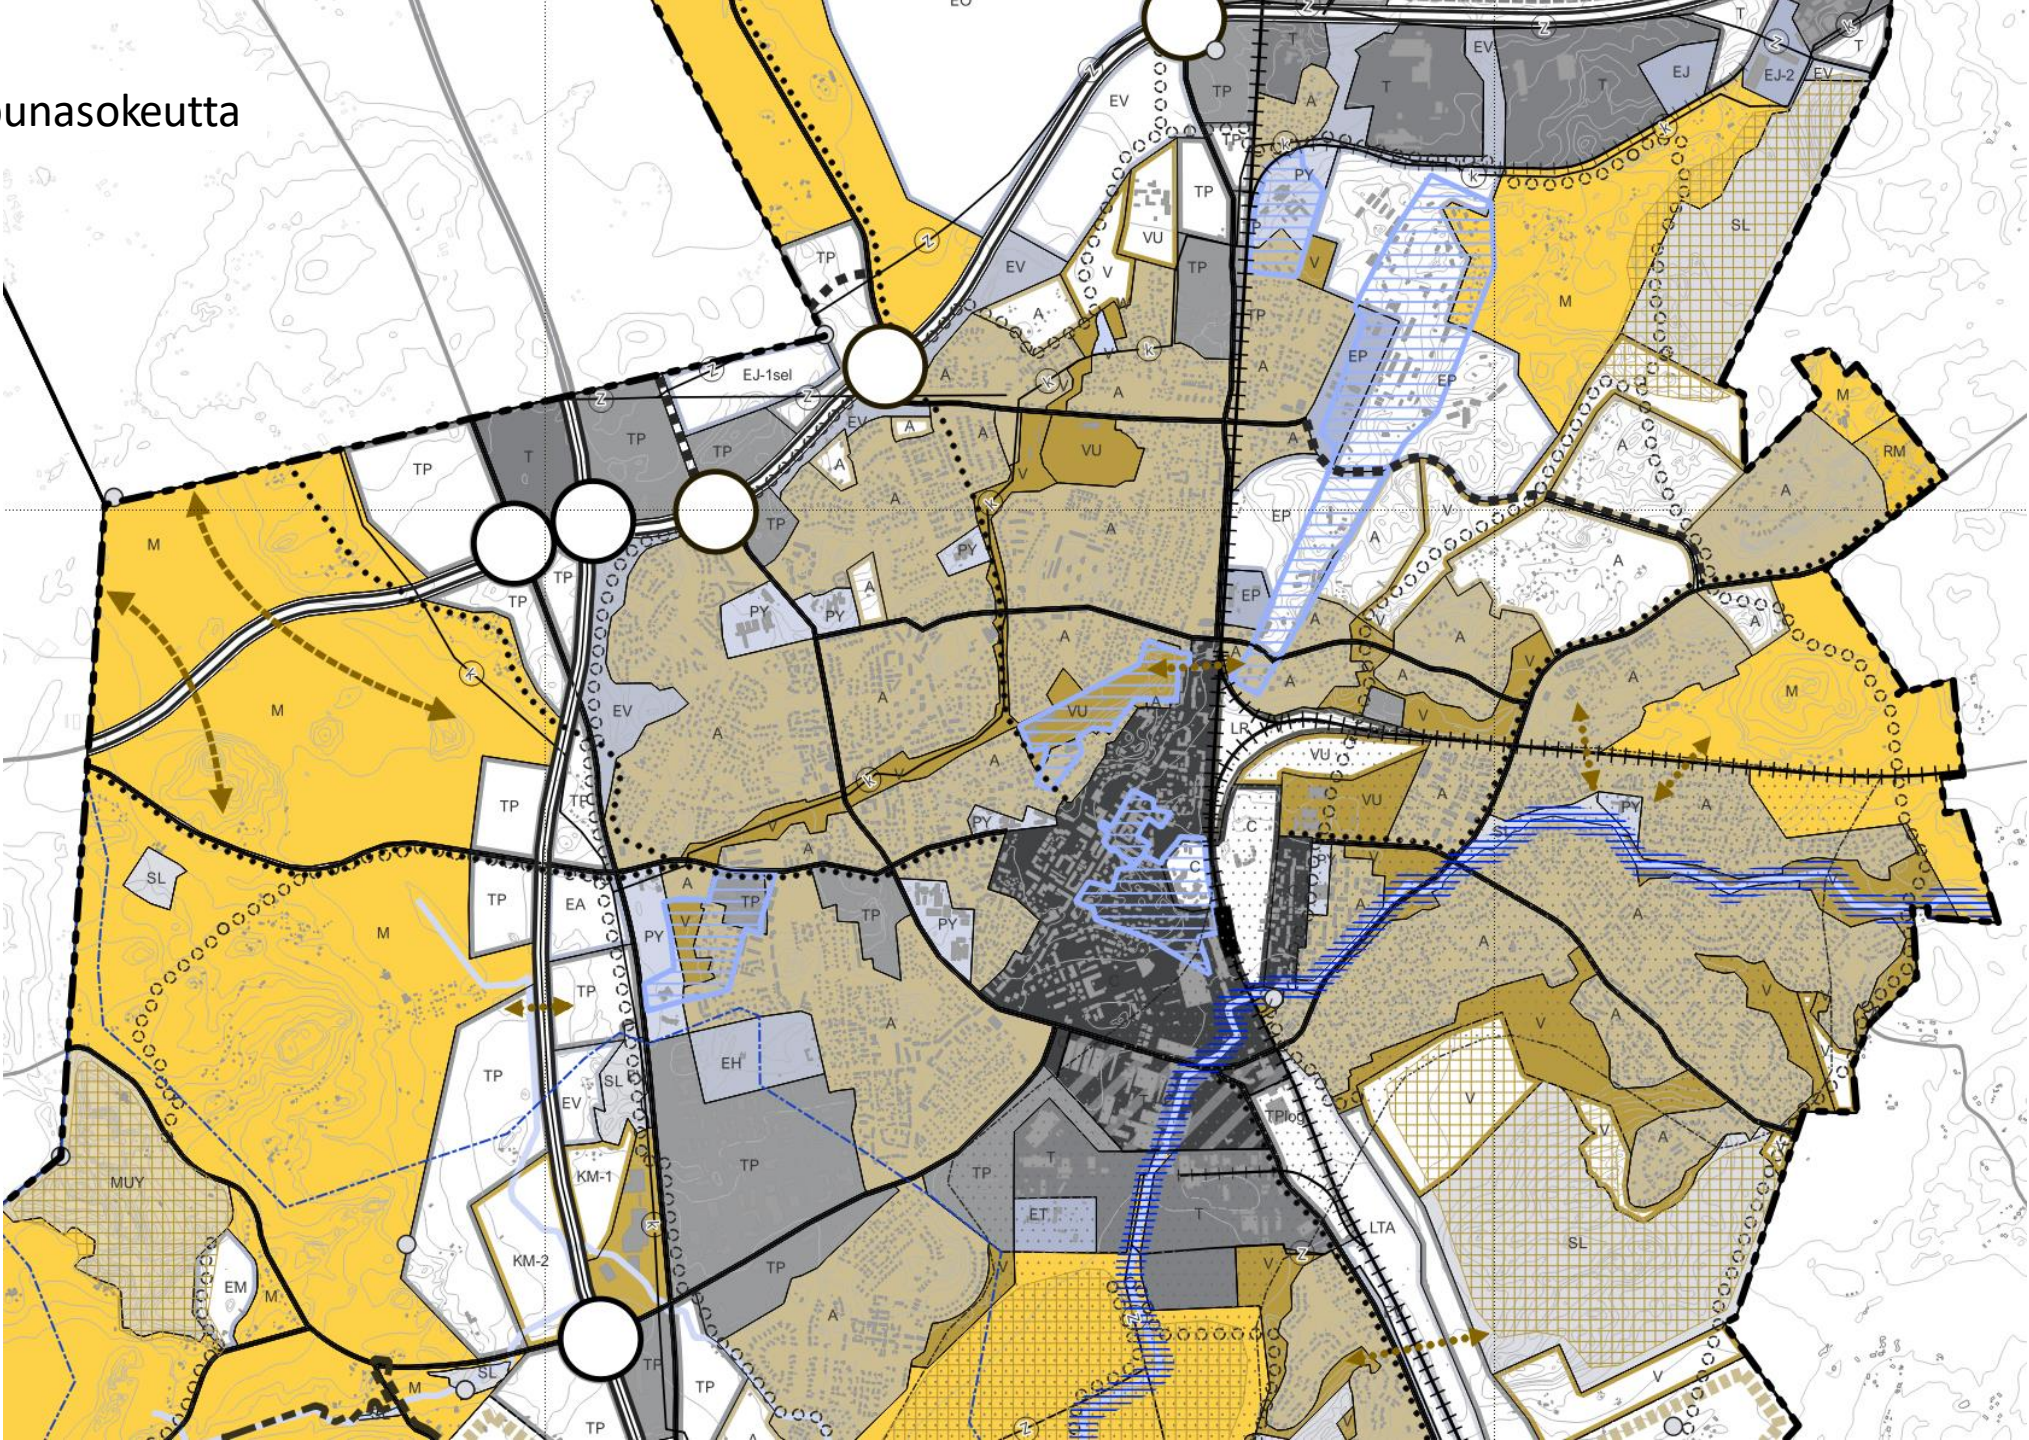

Simuloi sinisen sävyjen sokeutta

